

Универсальный план застройки площадки центра
 проведения демонстрационного экзамена по
 стандартам Ворлдскиллс Россия

КОД: 1.1, 1.2, 1.3

Очный формат

Общая площадь площадки: 159 м²




УТВЕРЖДАЮ

Директор ВПОУ «Тарский индустриально-педагогический колледж»

А.М. Берестовский

Имя, фамилия, отчество: Берестовский
 2022г.

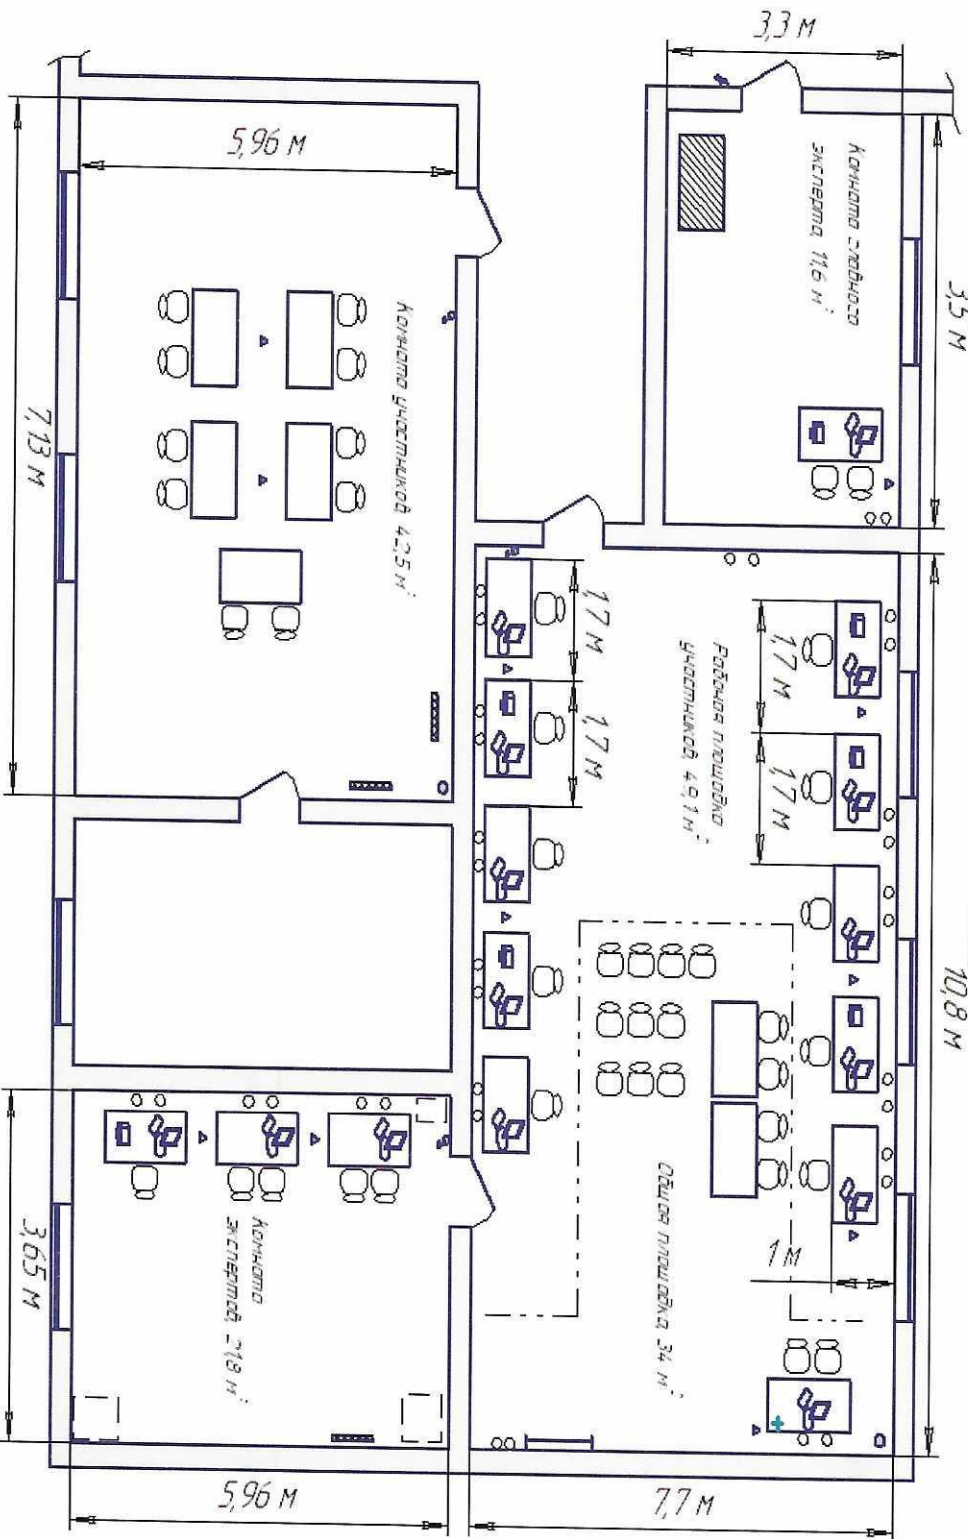

Условные обозначения

- ▲ Демонстрация
- Стол
- ☺ Конфигуратор
- Стул
- ▨ Шкаф
- Розетка 220В
- ▲ Коврик для учасго
- Оценщик
- Алтчик
- +
- МФУ
- ▬ Вешалка
- ▬ Зеркало
- ▬ Экран с проектором
- ▬ Не используется